

LEVANTAMIENTO PLANIMETRICO

co del Levantamiento :



CONVENIO LEGALIZACION DE TIERRAS
GADM - CANTON JIPIJAPA - S.T.R.A.

Provincia : **Manabí**

Parroquia : **Puerto Cayo**


Cantón : **Jipijapa**

Sector : **Puerto Cayo**


Posesionario :

**FRANCISCO PABLO JOSE
MARCILLO PARRALES ANGELA MIRIAM**

Plano de Ubicación

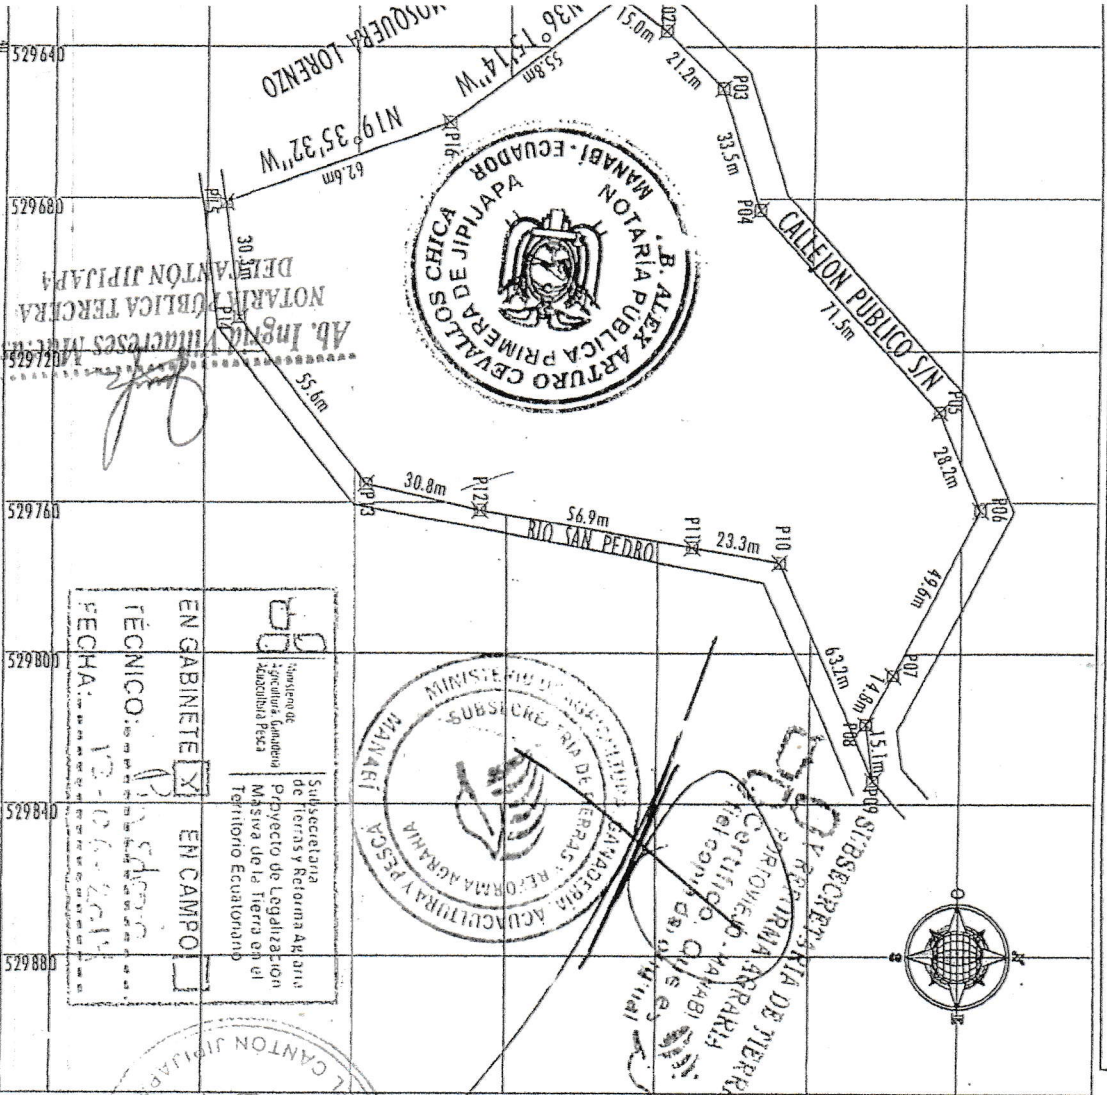

EN GABINETE
 EN CAMPO
 TÉCNICO: **[Signature]**
 FECHA: **12-06-2014**

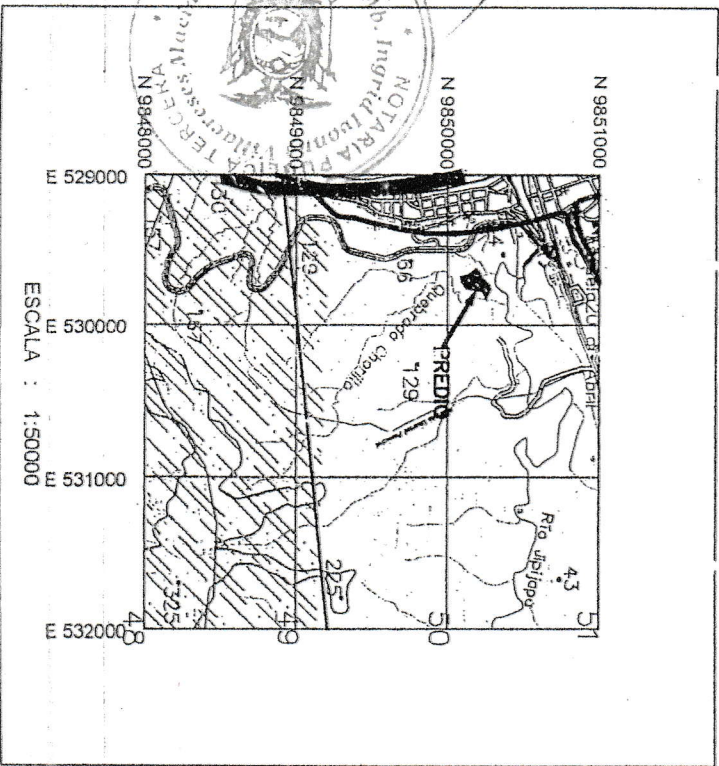

ESCALA : 1:50000

efencial :
e Posicionamiento UTM
del Mapa WGS . 84
CNA 17 - SUR

Escala : 1 : 2000
Área : 1.8694 HAS.

Carta Cartográfica :
JIPIJAPA CIV - MIV
C2 - 3490 - 1

Fecha del Levantamiento :
16 / 04 / 2014

Responsable Técnico:
ING. JOSE TULLIO AYON ACEBO
Reg. SEHSCTT 1009-03-301787

Revisado y Aprobado por:
[Signature]
TÉCNICO SUBSECRETARIA DE TIERRAS